



LE BORDUAS

espace condos


404

Superficie 1596 pi²


Chambre 3

Salle de bain 2

Orientation Sud

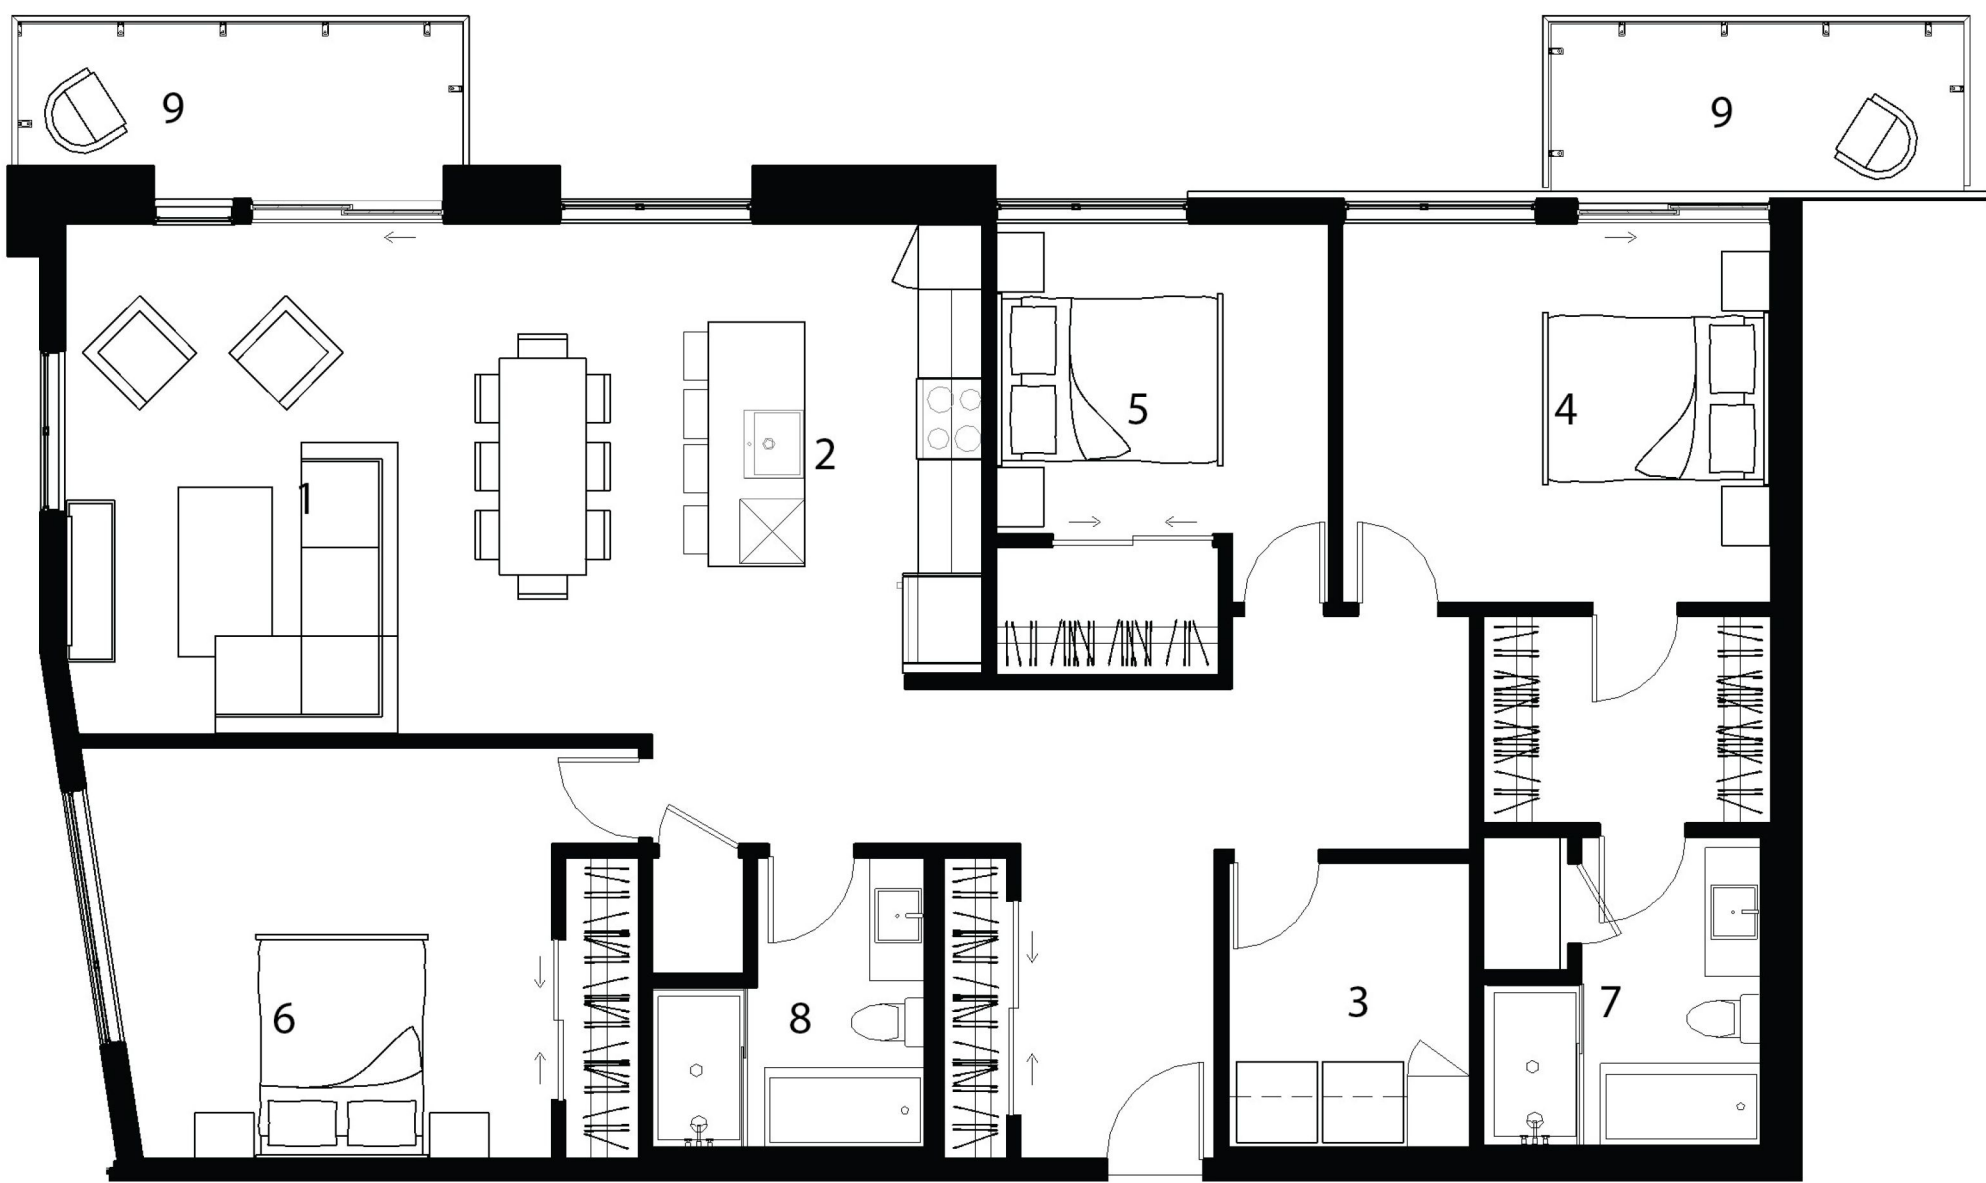

1. Salon et salle à manger	19'-5" x 16'-0"
2. Cuisine	9'-0" x 13'-11"
3. Salle de lavage	7'-11" x 8'-10"
4. Chambre	13'-4" x 11'-9"
5. Chambre	10'-4" x 9'-7"
6. Chambre	12'-8" x 12'-6"
7. Salle de bain	8'-5" x 8'-10"
8. Salle de bain 2	8'-5" x 9'-7"
9. Terrasse	76 pi ² + 70pi ²

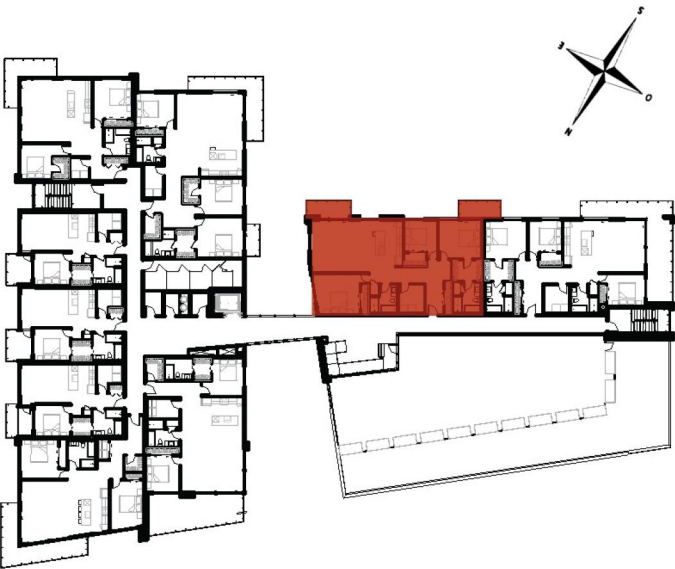

NOTES IMPORTANTES: LES PLANS SONT SUJETS À CHANGEMENTS SANS PRÉAVIS. LES SUPERFICIES INTÉRIEURES INDIQUÉES REPRÉSENTENT LES SURFACES BRUTES APPROXIMATIVES. TOUTES LES DIMENSIONS MONTREES SONT APPROXIMATIVES ET PEUVENT VARIER LORSQUE CONSTRUIT. LE MOBILIER EST MONTRÉ À TITRE D'INFORMATION SEULEMENT. PLANS ARE SUBJECT TO MODIFICATIONS WITHOUT PRIOR NOTICE. THE ROUGH SURFACES SHOWN ARE APPROXIMATIVE NET LIVING AREAS. ALL DIMENSIONS SHOWN ON PLANS ARE APPROXIMATE AND



LE BORDUAS

espace condos

406



Superficie 1712 pi²

Chambre 3
Salle de bain 2
Orientation Sud-Est

1. Salon et salle à manger	20'-9" x 17'-4"
2. Cuisine	18'-8" x 8'-6"
3. Salle de lavage	6'-0" x 10'-0"
4. Chambre	14'-6" x 12'-6"
5. Chambre	13'-5" x 11'-7"
6. Chambre	12'-3" x 10'-6"
7. Salle de bain	8'-8" x 8'-3"
8. Salle de bain 2	9'-7" x 8'-3"
9. Terrasse	41 pi 2 + 172 pi2



NOTES IMPORTANTES: LES PLANS SONT SUJETS À CHANGEMENTS SANS PRÉAVIS. LES SUPERFICIES INTÉRIEURES INDIQUÉES REPRÉSENTENT LES SURFACES BRUTES APPROXIMATIVES. TOUTES LES DIMENSIONS MONTRÉES SONT APPROXIMATIVES ET PEUVENT VARIER LORSQUE CONSTRUIT. LE MOBILIER EST MONTRÉ À TITRE D'INFORMATION SEULEMENT. PLANS ARE SUBJECT TO MODIFICATIONS WITHOUT PRIOR NOTICE. THE ROUGH SURFACES SHOWN ARE APPROXIMATIVE NET LIVING AREAS. ALL DIMENSIONS SHOWN ON PLANS ARE APPROXIMATE AND MAY VARY WITH CONSTRUCTION. THE FURNITURE IS SHOWN FOR INFORMATION PURPOSES ONLY.